


ทักษะช่างก่อสร้าง

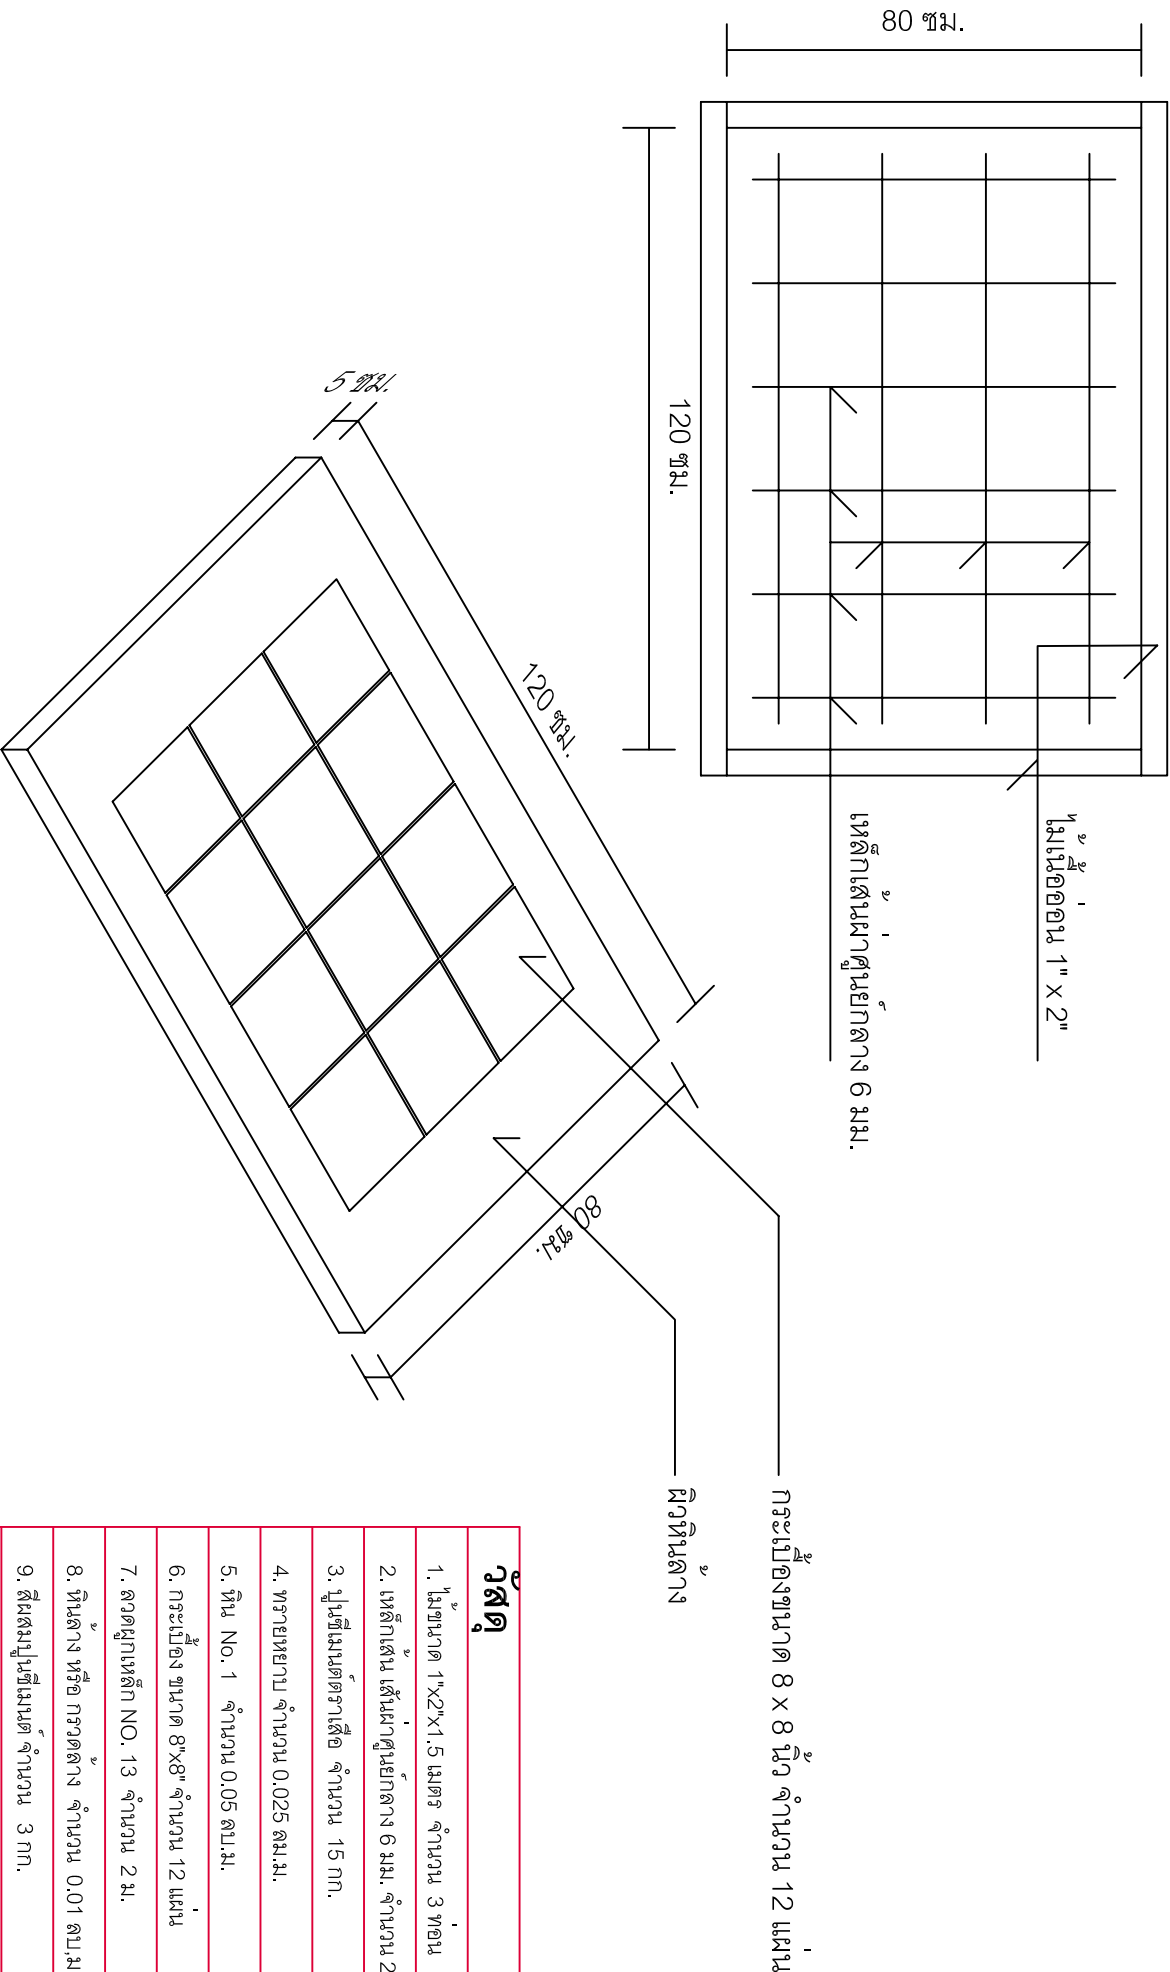

วัสดุ

- ไม้ขนาด 1"X2"X1.5 เมตร จำนวน 3 ท่อน
- เหล็กเส้น เส้นผ่าศูนย์กลาง 6 มม. จำนวน 2 เส้น
- ปูนซีเมนต์ตราเสือ จำนวน 15 กก.
- ทรายหยาบ จำนวน 0.025 ลบ.ม.
- หิน No. 1 จำนวน 0.05 ลบ.ม.
- กระเบื้อง ขนาด 8"X8" จำนวน 12 แผ่น
- ฉนวนกันความร้อน NO. 13 จำนวน 2 ม.
- หินล้าง หรือ กรวดล้าง จำนวน 0.01 ลบ.ม
- สีผสมปูนซีเมนต์ จำนวน 3 กก.
- ตะปู 2" จำนวน 10 ตัว